



GOBIERNO DE ESPAÑA

VICEPRESIDENCIA PRIMERA DEL GOBIERNO

MINISTERIO DE HACIENDA

SECRETARÍA DE ESTADO DE HACIENDA

DIRECCIÓN GENERAL DEL CATASTRO

CERTIFICACIÓN CATASTRAL

DESCRIPTIVA Y GRÁFICA

Referencia catastral: 50140A019002180000XG

DATOS DESCRIPTIVOS DEL INMUEBLE

Localización: Polígono 19 Parcela 218 CORRAL DE MACHETE. LETUX [ZARAGOZA]

Clase: Rústico

Uso principal: Agrario

Valor catastral: [2025]:

Valor catastral suelo:

Valor catastral construcción:

107,39 €

107,39 €

0,00 €

Titularidad:


Apellidos Nombre / Razón social	NIF/NIE	Derecho	Domicilio
CLAVERROC SA	A50083237	100,00% de propiedad	PS CONSTITUCION 28 Pl:02 Pt:1Z 50008 ZARAGOZA [ZARAGOZA]

Cultivo

Subparcela	Cultivo/Aprovechamiento	IP	Superficie m²	Subparcela	Cultivo/Aprovechamiento	IP	Superficie m²
0	C- Labor o Labradío secoano	03	4.124				

PARCELA CATASTRAL

Superficie gráfica: 4.124 m2

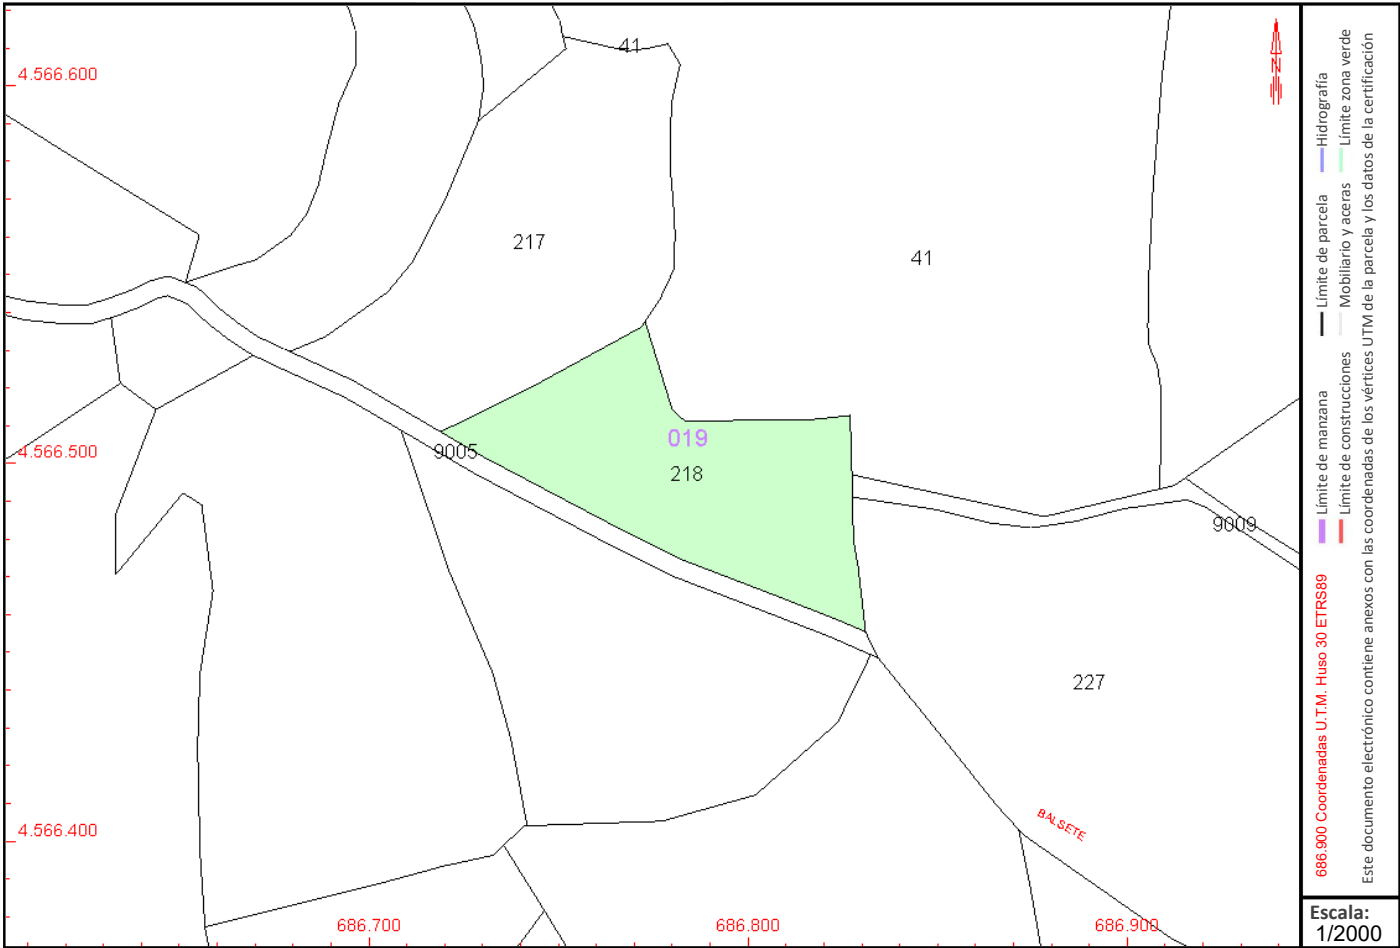

686.900 Coordenadas U.T.M. Huso 30 ETRS89

Este documento electrónico contiene anexos con las coordenadas de los vértices UTM de la parcela y los datos de la certificación

Escala: 1/2000

Este certificado refleja los datos incorporados a la Base de Datos del Catastro. Solo podrá utilizarse a los efectos del uso declarado en la solicitud.

Solicitante:A50083237 CLAVERROC, SA

Finalidad: Administración

Fecha de emisión:27/06/2025